



ARCHA+ – Small Auditorium – Groundplan

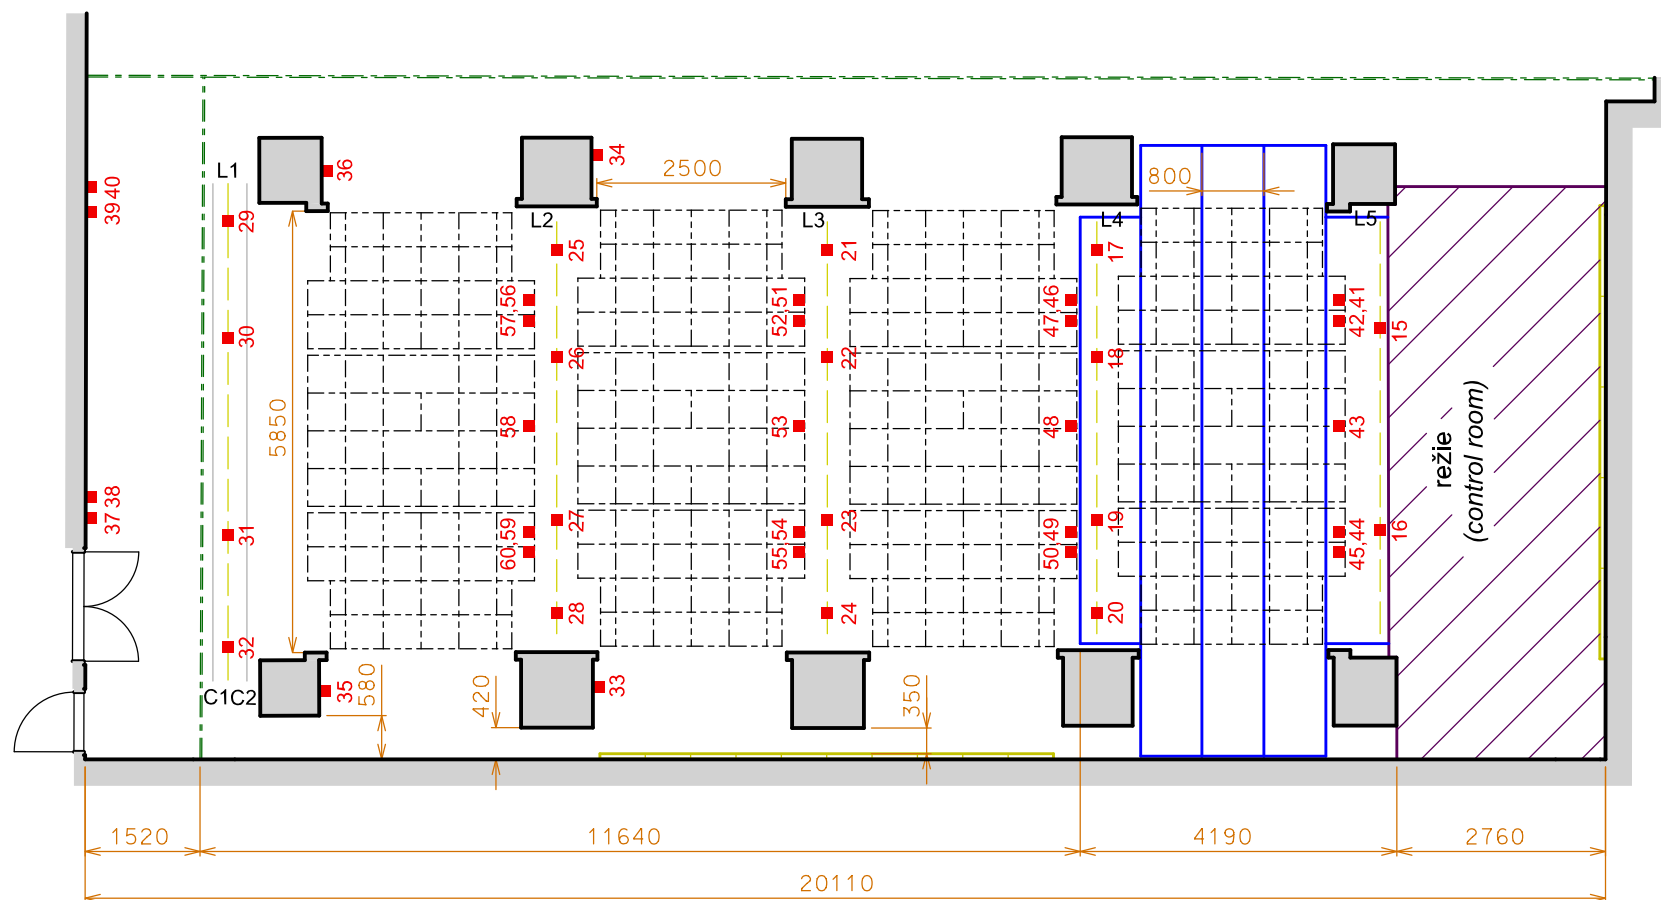

ARCHA+, Na Poříčí 26, 110 00 Praha 1, Czech Republic,
tel.: +420 603 474 171, e-mail: viktor.zbornik@archa-plus.cz, www.archa-plus.cz

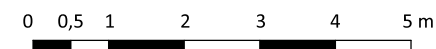

1 : 100

Vyhotovil: Špaček Filip